

ΕΦΗΜΕΡΙΔΑ ΤΗΣ ΚΥΒΕΡΝΗΣΕΩΣ

ΤΗΣ ΕΛΛΗΝΙΚΗΣ ΔΗΜΟΚΡΑΤΙΑΣ

1 Νοεμβρίου 2018 | ΤΕΥΧΟΣ Α.Α.Π. | Αρ. Φύλλου **260**

ΤΕΥΧΟΣ ΑΝΑΓΚΑΣΤΙΚΩΝ ΑΠΑΛΛΟΤΡΙΩΣΕΩΝ ΚΑΙ ΠΟΛΕΟΔΟΜΙΚΩΝ ΘΕΜΑΤΩΝ

ΠΕΡΙΕΧΟΜΕΝΑ

ΔΙΑΤΑΓΜΑΤΑ

1 Τροποποίηση του εγκεκριμένου ρυμοτομικού σχεδίου του Δήμου Πρέβεζας (Ν. Πρέβεζας).

ΑΠΟΦΑΣΕΙΣ

2 Αναγνώριση οδού ως προϋφιστάμενη του 1923 εκτός σχεδίου και εκτός οικισμού, στη θέση «Σκουδιανά» Τ.Κ Ξηροστερνίου του Δ. Αποκορώνου Π.Ε Χανίων Περιφέρειας Κρήτης.

3 Τροποποίηση του εγκεκριμένου ρυμοτομικού σχεδίου Νέας Σελεύκειας Δήμου Ηγουμενίτσας με διόρθωση σφάλματος στην διαγράμμιση με κόκκινη συνεχή γραμμή στο περίγραμμα του κτιρίου ανατολικά του Ο.Τ. 04.

ΔΙΟΡΘΩΣΕΙΣ ΣΦΑΛΜΑΤΩΝ

4 Διόρθωση σφάλματος στην απόφαση του Υπουργού Περιβάλλοντος και Ενέργειας που δημοσιεύτηκε στο ΦΕΚ 228/15-10-2018 (τ.ΑΑΠ).

5 Διόρθωση σφάλματος στην 273/2018 απόφαση του Περιφερειακού Συμβουλίου Αττικής που δημοσιεύθηκε στο ΦΕΚ 242/τ.ΑΑΠ/18.10.2018.

ΔΙΑΤΑΓΜΑΤΑ

(1)

Τροποποίηση του εγκεκριμένου ρυμοτομικού σχεδίου του Δήμου Πρέβεζας (Ν. Πρέβεζας).

Ο ΠΡΟΕΔΡΟΣ ΤΗΣ ΕΛΛΗΝΙΚΗΣ ΔΗΜΟΚΡΑΤΙΑΣ

Έχοντας υπόψη:

1. Τις διατάξεις του άρθρου 154 όπως ισχύει του Κώδικα Βασικής Πολεοδομικής Νομοθεσίας (Κ.Β.Π.Ν.) που κυρώθηκε με το άρθρο μόνο του από π.δ. 14/27.7.1999 (Δ΄ 580).

2. Τις διατάξεις των άρθρων 6 (παρ. 2) και 31 (παρ. 1) του ν. 4067/2012 «Νέος Οικοδομικός Κανονισμός» (Α΄79) όπως το άρθρο 6 παρ. 2 αντικαταστάθηκε με το άρθρο 7 παρ. 2 και 3 του ν. 4315/2014 (Α΄269) και το άρθρο 31 (παρ. 1) αντικαταστάθηκε με το άρθρο 62 παρ. 2 του ν. 4280/2014 (Α΄ 159).

3. Τις διατάξεις των άρθρων 20 και 25 παρ. 9β του ν. 2508/1997 «Βιώσιμη οικιστική ανάπτυξη των πόλεων και οικισμών της χώρας και άλλες διατάξεις» (Α΄124), όπως το άρθρο 20 αντικαταστάθηκε με την παρ. 7 του άρθρου 1 του ν. 4315/2014.

4. Τις διατάξεις του άρθρου 90 του Κώδικα Νομοθεσίας για την Κυβέρνηση και τα κυβερνητικά όργανα που κυρώθηκε με το άρθρο πρώτο του π.δ. 63/2005, (Α΄ 98).

5. Το αριθμ. 153/5-2-2014 έγγραφο του Δήμου Πρέβεζας.

6. Την 334/2014 γνωμοδότηση του Δημοτικού Συμβουλίου Δήμου Πρέβεζας.

7. Τις από 10/6/2013 και 8/2/2017 εισηγήσεις της Δ/νσης Αρχιτεκτονικής Οικοδομικών Κανονισμών και Αδειοδοτήσεων του ΥΠΕΝ.

8. Τις 66η/14.06.2013 και 12η/17.02.2017 γνωμοδοτήσεις του Κεντρικού Συμβουλίου Πολεοδομικών Θεμάτων και Αμφισβητήσεων.

9. Το αριθμ. 11174/3-3-2017 έγγραφο της Δ/νσης Αρχιτεκτονικής Οικοδομικών Κανονισμών και Αδειοδοτήσεων.

10. Το γεγονός ότι από τις κανονιστικές διατάξεις του παρόντος δ/τος δεν προκαλείται δαπάνη σε βάρος του κρατικού προϋπολογισμού και του προϋπολογισμού του οικείου Ο.Τ.Α.

11. Την 160/2018 γνωμοδότηση του Συμβουλίου της Επικρατείας, με πρόταση του Υπουργού Περιβάλλοντος και Ενέργειας, αποφασίζουμε:

Άρθρο 1

Εγκρίνεται η τροποποίηση του εγκεκριμένου ρυμοτομικού σχεδίου του Δήμου Πρέβεζας (Ν. Πρέβεζας) στο τμήμα της πόλης που έχει χαρακτηρισθεί ως παραδοσιακό με το από 30-12-1988 π.δ. (Δ΄ 39/1989) και ειδικότερα στο (πρώην) οικοδομικό τετράγωνο 50 με τη μετατροπή του από κοινόχρηστο χώρο σε οικοδομήσιμο, όπως φαίνεται στο σχετικό πρωτότυπο διάγραμμα σε κλίμακα 1:200, που θεωρήθηκε από τον Προϊστάμενο της Διεύθυνσης Τοπογραφικών Εφαρμογών με την 62109/2018 πράξη του και που αντίτυπό του σε φωτοσμίκρυνση συνδημοσιεύεται με το παρόν διάταγμα.

Άρθρο 2

1. Στον ως άνω καθοριζόμενο οικοδομήσιμο χώρο ορίζονται όροι και περιορισμοί δόμησης ως εξής:

α. Συντελεστής δόμησης: ένα (1,0)

β. Μέγιστο επιτρεπόμενο ύψος: τέσσερα μέτρα και εβδομήντα εκατοστά (4,70), το οποίο προσαυξάνεται μέχρι ένα και μισό (1,50) μέτρο σε περίπτωση κατασκευής στέγης.

γ. Αριθμός ορόφων: ένας (1)

δ. Κατά τα λοιπά ισχύουν οι όροι και περιορισμοί δόμησης που έχουν καθοριστεί με το από 30-12-1988 π.δ. (Δ'39/1989).

2. Επιβάλλεται εισφορά σε γη συνολικής επιφάνειας 15,58 τ.μ., η οποία μετατρέπεται σε χρηματική σύμφωνα με τις διατάξεις του άρθρου 42 του ν. 4030/2011 (Α' 249).

Άρθρο 3

Η ισχύς του παρόντος διατάγματος αρχίζει από τη δημοσίευσή του στην Εφημερίδα της Κυβερνήσεως.

Στον Υπουργό Περιβάλλοντος και Ενέργειας αναθέτουμε τη δημοσίευση και εκτέλεση του παρόντος διατάγματος.

Αθήνα, 19 Οκτωβρίου 2018

Ο Πρόεδρος της Δημοκρατίας

ΠΡΟΚΟΠΙΟΣ Β. ΠΑΥΛΟΠΟΥΛΟΣ

Ο Υπουργός
Περιβάλλοντος και Ενέργειας

ΓΕΩΡΓΙΟΣ ΣΤΑΘΑΚΗΣ

ΕΘΝΙΚΟ ΤΥΠΟΓΡΑΦΕΙΟ
Για τεχνικούς λόγους στο σχεδιάγραμμα, από το ηλεκτρονικό αρχείο, έγινε σμίκρυνση κατά ποσοστό 39%

ΕΜΒΑΔΟΝ

Εμβαδόν οικοπεδου (ΚΑΕΚ 400500301001)
E(1,2,3,4,1) =155.71 τ.μ.
Το εμβαδό του οικοπεδου υπολογίστηκε αναλυτικά βάση των συντεταγμένων.
Το γήπεδο βρίσκεται στην συμβολη των οδων Σαπουτζακη και Ιωνιας εντός παραδοσιακού οικισμού πόλης Πρέβεζας.
Η εξάρτηση απο το ΕΓΣΑ '87 πραγματοποιηθηκε με σύστημα GPS και κάνοντας χρηση του
Ελληνικού Συστήματος Εντοπισμού - HEPOS

ΠΙΝΑΚΑΣ ΙΔΙΟΚΤΗΤΩΝ	
ΚΩΔΙΚΟΣ ΚΑΕΚ	ΟΝΟΜΑΤΕΠΩΝΥΜΟ ΙΔΙΟΚΤΗΤΗ
400500301001	ΠΟΥΤΕΤΣΗΣ ΒΑΣΙΛΗΣ

ΠΙΝΑΚΑΣ ΣΥΝΤΕΤΑΓΜΕΝΩΝ ΚΟΡΥΦΩΝ ΙΔΙΟΚΤΗΣΙΑΣ ΚΑΕΚ 400500301001 (ΕΓΣΑ 87)

Α/Α	Χ	Υ
1	218507.42	4316785.34
2	218491.89	4316787.83
3	218493.38	4316797.44
4	218509.70	4316794.67

ΔΗΛΩΣΗ ΜΗΧΑΝΙΚΟΥ (Ν.651/77)

Δηλώνω σύμφωνα με το νόμο για το οικοπεδο με στοιχεία

(ΚΑΕΚ 400500301001) E(1,2,3,4,1) =155.71 τ.μ.

που βρίσκεται στην συμβολη των οδων ΣΑΠΟΥΤΖΑΚΗ και ΙΩΝΙΑΣ (Ο.Τ.50) εντος παραδοσιακού οικισμού πόλης Πρέβεζας οτι :

α) ειναι άρτιο και οικοδομήσιμο συμφωνα με τις ισχύουσες διατάξεις όπως αναφέρονται στο ΦΕΚ 39/Δ/26-01-1989

β) βρίσκεται εντος παραδοσιακού οικισμού πόλης Πρεβεζας (Ο.Τ.50)

γ) υποχρέωση επιβολής εισφοράς σε γη 15,57 τ.μ. για τη ρυμοτομούμενη ιδιοκτησία, επιφάνειας Ε=155.71 τ.μ. σύμφωνα με τις διατάξεις της παρ. 5 του άρθρου 11 του Ν.3212/2003 (Α'308) όπως τροποποιήθηκε με την παρ. 2 του άρθρου 31 του Ν. 4067/12, και τη μετετροπή της σε χρηματική, σύμφωνα με τις διατάξεις του άρθρου 42 του Ν.4030 (249Α/11) και την εγκύκλιο 20/9-12-2011 της Δ/νσης Τοπογραφικών Εφαρμογών - Τμήμα Β του ΥΠΕΚΑ.

δ) εντός του Ο.Τ. δε διερχονται εναέριες γραμμές μεταφοράς υψηλής τάσης της Δ.Ε.Η. , αγωγός φυσικού αερίου , οδός προυφιστάμενη του 1923 ή ρέμα

στ) εντος αυτού και κατά μήκος του προσώπου του εν θέματι οικοπεδου δεν υπάρχουν δέντρα

Ο ΜΗΧΑΝΙΚΟΣ

ΚΩΝΣΤΑΝΤΙΝΟΣ Β. ΚΑΤΣΑΜΩΡΗΣ
ΔΙΠΛ.ΠΟΛΙΤΙΚΟΣ ΜΗΧΑΝΙΚΟΣ
LONDON SOUTHBANK UNIVERSITY
ΜΕΛΟΣ Τ.Ε.Ε. ΑΡΙΘΜ.ΜΗΤΡΩΟΥ 119555
ΣΠΗΛΙΑΔΟΥ 1 - ΠΡΕΒΕΖΑ Τ.Κ.48100
ΤΗΛ.: 2682022326

ΒΕΒΑΙΩΣΗ

Συνοδεύει την με αριθ. 334/2014 Απόφαση Δημοτικού Συμβουλίου και συμφωνεί με το λεκτικό αυτής.

Ο ΔΗΜΑΡΧΟΣ ΠΡΕΒΕΖΑΣ

ΧΡΗΣΤΟΣ ΜΠΑΪΛΗΣ

ΑΠΟΣΠΑΣΜΑ ΠΑΡΑΔΟΣΙΑΚΟΥ ΟΙΚΙΣΜΟΥ ΠΟΛΗΣ ΠΡΕΒΕΖΑΣ (ΦΕΚ 39/Δ/26-01-1989)

ΟΡΟΙ ΔΟΜΗΣΗΣ
(ΤΜΗΜΑ ΤΗΣ ΠΟΛΗΣ ΠΡΕΒΕΖΑΣ ΠΟΥ ΕΧΕΙ ΧΑΡΑΚΤΗΡΙΣΤΕΙ ΩΣ ΠΑΡΑΔΟΣΙΑΚΟΣ ΟΙΚΙΣΜΟΣ ΣΥΜΦΩΝΑ ΜΕ ΤΟ ΦΕΚ 39/Δ/26-01-1989)
ΑΡΘΡΟ 2
1α. ΑΡΤΙΟ ΚΑΙ ΟΙΚΟΔΟΜΗΣΙΜΟ ΟΙΚΟΠΕΟ ΕΙΝΑΙ ΚΑΘΕ ΕΝΙΑΙΑ ΚΑΙ ΣΥΝΕΧΟΕΜΝΗ ΟΙΚΟΠΕΔΙΚΗ ΕΚΤΑΣΗ ΟΠΩΣ ΑΥΤΗ ΥΦΙΣΤΑΤΑΙ ΚΑΤΑ ΤΗΝ ΗΜΕΡΟΜΗΝΙΑ ΔΗΜΟΣΙΕΥΣΗΣ ΤΟΥ ΠΑΡΟΝΤΟΣ ΔΙΑΤΑΓΜΑΤΟΣ
β. ΟΙΚΟΠΕΔΑ ΠΟΥ ΔΗΜΙΟΥΡΓΟΥΝΤΑΙ ΛΟΓΩ ΚΑΤΑΤΜΗΣΗΣ ΜΕΤΑ ΤΗΝ ΔΗΜΟΣΙΕΥΣΗ ΤΟΥ ΠΑΡΟΝΤΟΣ ΔΙΑΤΑΓΜΑΤΟΣ ΕΙΝΑΙ ΑΡΤΙΑ ΚΑΙ ΟΙΚΟΔΟΜΗΣΙΜΑ ΕΦΟΣΟΝ ΕΧΟΥΝ ΕΛΑΧΙΣΤΟ ΠΡΟΣΩΠΟ 10μ ΣΕ ΚΟΙΝΟΧΡΗΣΤΟ ΧΩΡΟ ΚΑΙ ΕΛΑΧ.ΕΜΒΑΔΟ Ε=200τ.μ.
2. Η ΤΟΠΟΘΕΤΗΣΗ ΤΩΝ ΚΤΙΡΙΩΝ ΣΤΟ ΟΙΚΟΠΕΔΟ ΓΙΝΕΤΑΙ ΕΤΣΙ ΩΣΤΕ ΝΑ ΜΗΝ ΘΙΓΕΤΑΙ Ο ΠΑΡΑΔΟΣΙΑΚΟΣ ΠΟΛΕΟΔΟΜΙΚΟΣ ΙΣΤΟΣ, ΝΑ ΠΡΟΣΤΑΤΕΥΕΤΑΙ Η ΘΕΑ ΤΩΝ ΚΟΙΝΟΧΡΗΣΤΩΝ ΧΩΡΩΝ ΚΑΙ ΤΩΝ ΟΜΟΡΩΝ ΟΙΚΟΠΕΔΩΝ. Η Ε.Π.Α.Ε. ΕΓΚΡΙΝΕΙ ΤΗ ΘΕΣΗ ΤΟΥ ΚΤΙΡΙΟΥ ΣΤΟ ΟΙΚΟΠΕΔΟ ΚΑΙ ΜΠΟΡΕΙ ΝΑ ΕΠΙΒΑΛΛΕΙ ΕΠΙΠΛΕΟΝ ΠΕΡΙΟΡΙΣΜΟΥΣ ΩΣ ΠΡΟΣ ΤΗΝ ΜΟΡΦΗ ΚΑΙ ΤΟΝ ΟΓΚΟ ΤΩΝ ΚΤΙΡΙΩΝ
3. ΣΥΝΤΕΛΕΣΤΗΣ ΔΟΜΗΣΗΣ ΤΩΝ ΟΙΚΟΠΕΔΩΝ 1,2
4. ΑΡΙΘΜΟΣ ΟΡΟΦΩΝ ΤΩΝ ΚΤΙΡΙΩΝ (2) ΜΕ ΜΕΓ. ΕΠΙΤΡΕΠΟΜΕΝΟ ΥΨΟΣ ΑΥΤΩΝ 7.50μ ΜΗ ΣΥΜΠΕΡΙΛΑΜΒΑΝΟΜΕΝΗΣ ΤΗΣ ΣΤΕΓΗΣ
5. Η ΕΠΙΚΑΛΥΨΗΤΩΝ ΟΙΚΟΔΟΜΩΝ ΚΑΙ ΤΩΝ ΕΞΩΣΤΩΝ ΤΟΥΣ ΓΙΝΕΤΑΙ ΜΕ ΔΙΡΙΧΤΗ Η ΤΕΤΡΑΡΙΧΤΗ ΣΤΕΓΗ ΜΕ ΡΩΜΑΪΚΑ Ή ΒΥΖΑΝΤΙΝΑ ΚΕΡΑΜΙΔΙΑ. Η ΚΑΤΑΣΚΕΥΗ ΤΗΣ ΣΤΕΓΗΣ ΕΙΝΑΙ ΥΠΟΧΡΕΩΤΙΚΗ ΚΑΙ Η ΚΛΙΣΗ ΤΗΣ ΔΕΝ ΠΡΕΠΕΙ ΝΑ ΥΠΕΡΒΑΙΝΕΙ ΤΟ 35%. Η ΠΡΟΕΞΟΧΗ ΤΗΣ ΣΤΕΓΗΣ ΚΑΤΑ ΤΗΝ ΠΕΡΙΜΕΤΡΟ ΤΟΥ ΚΤΙΡΙΟΥ ΟΡΙΖΕΤΑΙ ΑΠΟ 0.40Μ ΕΩΣ 0.70Μ.
6. ΕΠΙΤΡΕΠΕΤΑΙ Η ΚΑΤΑΣΚΕΥΗ ΧΩΡΩΝ ΣΕ ΠΡΟΕΞΟΧΗ ΣΤΟΝ ΔΕΥΤΕΡΟ ΟΡΟΦΟ ΤΩΝ ΚΤΙΡΙΩΝ
7. ΑΠΑΓΟΡΕΥΕΤΑΙ Η ΚΑΤΑΣΚΕΥΗ ΕΞΩΣΤΗ ΠΕΡΑΝ ΤΗΣ ΠΡΟΕΞΟΧΗΣ
8. ΑΠΑΓΟΡΕΥΕΤΑΙ Η ΚΑΤΑΣΚΕΥΗ ΕΞΩΣΤΩΝ ΣΕ ΔΡΟΜΟ ΠΛ. 5.0 μ
9. ΕΠΙΤΡΕΠΕΤΑΙ Η ΚΑΤΑΣΚΕΥΗ ΑΝΟΙΚΤΩΝ ΕΞΩΣΤΩΝ ΣΤΕΓΑΣΜΕΝΩΝ Η ΟΧΙ ΜΕ Η ΧΩΡΙΣ ΚΑΤΑΚΟΡΥΦΑ ΦΕΡΟΝΤΑ ΣΤΟΙΧΕΙΑ.
10. ΕΠΙΤΡΕΠΕΤΑΙ Η ΚΑΤΑΣΚΕΥΗ ΑΝΟΙΚΤΩΝ ΕΞΩΣΤΩΝ (ΠΑΤΑΡΙ) ΣΕ ΙΣΟΓΕΙΑ ΚΑΤΑΣΤΗΜΑΤΑ, ΕΦΟΣΟΝ ΕΧΟΥΝ ΕΛΕΥΘΕΡΟ ΥΨΟΣ ΤΟΥΛΑΧΙΣΤΟΝ 4.50μ ΚΑΙ ΕΦΟΣΟΝ Η ΕΠΙΦΑΝΕΙΑ ΑΥΤΩΝ ΔΕΝ ΥΠΕΡΒΑΙΝΕΙ ΤΟ 35% ΤΗΣ ΕΠΙΦΑΝΕΙΑΣ ΤΟΥ ΚΑΤΑΣΤΗΜΑΤΟΣ (ΧΩΡΙΣ ΥΠΟΛΟΓΙΣΜΟ ΤΩΝ ΔΙΑΧΩΡΙΣΤ. ΤΟΙΧΩΝ). Η ΚΑΤΑΣΚΕΥΗ ΠΑΤΑΡΙΟΥ ΔΕΝ ΕΠΙΤΡΕΠΕΤΑΙ ΣΤΗΝ ΠΡΟΣΟΨΗ ΤΟΥ ΚΑΤΑΣΤΗΜΑΤΟΣ. Η ΕΠΙΦΑΝΕΙΑ ΤΟΥ ΠΑΤΑΡΙΟΥ ΣΥΝΥΠΟΛΟΓΙΖΕΤΑΙ ΣΤΟΝ Σ.Δ. ΤΟ ΕΛΕΥΘΕΡΟ ΥΨΟΣ ΤΟΥ ΚΑΤΑΣΤΗΜΑΤΟΣ ΚΑΤΩ ΑΠΟ ΤΟ ΠΑΤΑΡΙ ΕΙΝΑΙ ΤΟΥΛΑΧΙΣΤΟΝ 2,40μ
11. ΕΠΙΤΡΕΠΕΤΑΙ Η ΚΑΤΑΣΚΕΥΗ ΑΝΟΙΚΤΗΣ ΚΛΙΜΑΚΑΣ ΣΤΙΣ ΠΛΑΓΙΕΣ Ή ΟΠΙΣΘΙΕΣ ΠΛΕΥΡΕΣ ΤΟΥ ΙΣΟΓΕΙΟΥ ΤΟΥ ΚΤΙΡΙΟΥ ΑΠΟΚΛΕΙΟΜΕΝΗΣ ΤΗΣ ΚΑΤΑΣΚΕΥΗΣ ΑΥΤΗΣ ΣΤΗΝ ΟΨΗ ΤΟΥ ΚΤΙΡΙΟΥ.
12. ΤΑ ΚΟΥΦΩΜΑΤΑ ΚΑΤΑΣΚΕΥΑΖΟΝΤΑΙ ΞΥΛΙΝΑ. ΣΤΑ ΙΣΟΓΕΙΑ ΟΙ ΠΡΟΘΗΚΕΣ ΚΑΙ ΟΙ ΠΟΡΤΕΣ ΤΩΝ ΚΑΤΑΣΤΗΜΑΤΩΝ ΕΙΝΑΙ ΔΥΝΑΤΟΝ ΝΑ ΚΑΤΑΣΚΕΥΑΖΟΝΤΑΙ ΑΠΟ ΣΙΔΗΡΟ. ΑΠΟΚΛΕΙΕΤΑΙ ΤΟ ΑΛΟΥΜΙΝΙΟ ΤΟ ΠΛΑΣΤΙΚΟ ΚΑΙ ΑΛΛΑ ΠΑΡΕΜΦΕΡΗ ΥΛΙΚΑ.
13. ΟΙ ΟΨΕΙΣ ΤΩΝ ΚΤΙΡΙΩΝ ΑΚΟΛΟΥΘΟΥΝ ΤΑ ΠΑΡΑΔΟΣΙΑΚΑ ΠΡΟΤΥΠΑ (ΑΝΑΛΟΓΙΕΣ, ΜΟΡΦΕΣ, ΥΛΙΚΑ, ΧΡΩΜΑΤΙΣΜΟΥΣ)
14. Η ΤΟΠΟΘΕΤΗΣΗ ΔΙΑΦΗΜΙΣΕΩΝ ΚΑΙ ΕΠΙΓΡΑΦΩΝ ΕΠΙΤΡΕΠΕΤΑΙ ΜΟΝΟ ΑΠΟ ΣΥΜΦΩΝΗ ΓΝΩΜΗ ΤΗΣ Ε.Π.Α.Ε.
15. Η Ε.Π.Α.Ε. ΜΠΟΡΕΙ ΚΑΤΑ ΤΗΝ ΚΡΙΣΗ ΤΗΣ ΝΑ ΕΠΕΜΒΑΙΝΕΙ ΚΑΙ ΣΕ ΠΕΡΙΠΤΩΣΕΙΣ ΕΠΙΓΡΑΦΩΝ Η ΔΙΑΦΗΜΙΣΕΩΝ ΠΟΥ ΠΡΟΫΠΗΡΧΑΝ ΤΟΥ ΧΡΟΝΟΥ ΔΗΜΟΣΙΕΥΣΗΣ ΤΟΥ Π.Δ/ΤΟΣ ΑΥΤΟΥ ΠΡΟΚΕΙΜΕΝΟΥ ΝΑ ΕΠΙΦΕΡΕΙ ΤΡΟΠΟΠΟΙΗΣΕΙΣ ΜΕ ΣΤΟΧΟ ΤΗΝ ΠΡΟΣΤΑΣΙΑ ΤΟΥ ΠΑΡΑΔΟΣΙΑΚΟΥ ΠΕΡΙΒΑΛΛΟΝΤΟΣ.

Υφιστάμενο κτίριο στο Ο.Τ. 50 (Έτος κατασκευής: 1908)

ΔΗΛΩΣΗ ΙΔΙΟΚΤΗΤΗ Ν.4030/2011

Ο κατωθι υπογράφων ΠΟΥΤΕΤΣΗΣ ΒΑΣΙΛΕΙΟΣ

δηλώνω ότι τα αρχικά και υλοποιημένα όρια του οικοπέδου με στοιχεία (1,2,3,4,1) και εμβαδον Ε=155,71τ.μ.

που βρίσκεται στην συμβολη των οδων ΣΑΠΟΥΤΖΑΚΗ και ΙΩΝΙΑΣ (Ο.Τ.50) εντος παραδοσιακού οικισμού πόλης Πρέβεζας υποδειχθησαν απο εμενα και ευθυνομαι για την ακρίβεια των δηλουμένων ορίων του γεωτεμαχίου και για την ύπαρξη του δικαιώματος να ζητήσω την έκδοση οικοδομικής αδειας.

ΠΟΥΤΕΤΣΗΣ ΒΑΣΙΛΕΙΟΣ

Το παρόν διάγραμμα συνοδεύει την από 8/2/17 εισήγηση της Δ/νσης Α.Ο.Κ.Α. Τμήματος Δ΄
Η Τμηματάρχης
ΔΗΜΗΤΡΑ ΜΑΤΣΟΥΚΑ
Αρχιτέκτων - Μηχανικός

ΚΕΝΤΡΙΚΟ ΣΥΜΒΟΥΛΙΟ ΠΟΛΕΟΔΟΜΙΚΩΝ ΘΕΜΑΤΩΝ & ΑΜΦΙΣΒΗΤΗΣΕΩΝ
Το παρόν σχεδιάγραμμα μελετήθηκε από το ΚΕ.ΣΥ ΠΟ Θ.Α. την 17/2/2017 και εγκρίθηκε σύμφωνα με την υπ΄ αριθμ 12 ....1.Μ γνωμοδότησή του
ΠΡΟΕΔΡΟΣ ΓΡΑΜΜΑΤΕΑΣ
Ε. ΚΛΑΜΠΑΤΣΕΑ Χ. ΚΑΣΑΠΗ

εργο :	ΑΠΟΤΥΠΩΣΗ ΓΕΩΤΕΜΑΧΙΟΥ ΚΑΕΚ 400500301001
θεση :	ΕΝΤΟΣ ΠΑΡΑΔΟΣΙΑΚΟΥ ΟΙΚΙΣΜΟΥ ΠΟΛΗΣ ΠΡΕΒΕΖΑΣ (Ο.Τ.50)
εργοδοτης :	ΠΟΥΤΕΤΣΗΣ ΒΑΣΙΛΗΣ
μελετητές :	ΚΩΝΣΤΑΝΤΙΝΟΣ ΚΑΤΣΑΜΩΡΗΣ ΠΟΛΙΤΙΚΟΣ ΜΗΧΑΝΙΚΟΣ ΤΖΙΜΑΣ ΛΑΜΠΡΟΣ ΠΟΛΙΤΙΚΟΣ ΜΗΧΑΝΙΚΟΣ Τ.Ε.

ΘΕΜΑ ΣΧΕΔΙΟΥ

ΤΟΠΟΓΡΑΦΙΚΟ ΔΙΑΓΡΑΜΜΑ
συνοδεύει την υπ' αριθ. 334/2014 απόφαση του Δημοτικού Συμβουλίου, κατά την οποία εγκρίνεται η γνωμοδότηση του ΚΕ.ΣΥ.ΠΟ.Θ.Α. με θέμα την τροποποίηση του εγκεκριμένου Ρ.Σ. στο πρώην Ο.Τ. 50 του παραδοσιακού τμήματος της πόλης της Πρέβεζας με μετατροπή Κ.Χ. σε οικοδομήσιμο.

Ο ΔΗΜΑΡΧΟΣ ΠΡΕΒΕΖΑΣ
ΧΡΗΣΤΟΣ ΜΠΑΪΛΗΣ

ΧΡΟΝΟΣ ΜΕΛΕΤΗΣ	ΚΛΙΜΑΚΑ ΣΧΕΔΙΟΥ	
ΑΠΡΙΛΙΟΣ 2016	1 : 200	ΙΣΟΔΙΑΣΤΑΣΗ : +0,10μ ΚΥΡΙΕΣ ΙΣΟΥΨΕΙΣ : ανα 0,50μ

υπογραφη - σφραγιδα μελετητη	εγκρισεις - θεωρησεις
ΚΩΝΣΤΑΝΤΙΝΟΣ Β. ΚΑΤΣΑΜΩΡΗΣ, ΔΙΠΛ.ΠΟΛΙΤΙΚΟΣ ΜΗΧΑΝΙΚΟΣ, LONDON SOUTHBANK UNIVERSITY, ΜΕΛΟΣ Τ.Ε.Ε. ΑΡΙΘΜ.ΜΗΤΡΩΟΥ 119555, ΣΠΗΛΙΑΔΟΥ 1 - ΠΡΕΒΕΖΑ Τ.Κ.48100, Δ.Ο.Υ.: ΠΡΕΒΕΖΑΣ, ΤΗΛ.: 2682022326 ΛΑΜΠΡΟΣ ΚΟΘ. ΤΖΙΜΑΣ, ΠΟΛΙΤΙΚΟΣ ΜΗΧΑΝΙΚΟΣ ΤΕ, ΑΜ. ΤΕΕ 13200 ΠΡΕΒΕΖΑ, 2682024115, ΑΦΜ 071676586	ΕΛΛΗΝΙΚΗ ΔΗΜΟΚΡΑΤΙΑ ΔΗΜΟΣ ΠΡΕΒΕΖΑΣ

218480 218490 218500 218510 218520
4316810 4316800 4316790 4316780

Ο.Τ. 41 — ΚΑΕΚ 400501060015 ΙΔΙΟΚΤΗΣΙΑ ΣΤΡΑΚΑΝΤΟΥΝΑΣ ΚΟΝΝΟΣ ΣΤΡΑΚΑΝΤΟΥΝΑΣ ΑΙΜΙΛΙΟΣ — 3Π
ΚΑΕΚ 400501060009 ΙΔΙΟΚΤΗΣΙΑ ΚΑΛΟΓΗΡΟΥ ΒΙΡΓΙΝΙΑ ΒΑΓΓΕΛΗ ΘΑΛΕΙΑ
ΚΑΕΚ 400501060013 ΙΔΙΟΚΤΗΣΙΑ ΚΑΒΑΓΙΑΣ ΝΙΚΟΛΑΟΣ — 1Κ
ΚΑΕΚ 400501060008 ΙΔΙΟΚΤΗΣΙΑ ΜΙΧΑΣ ΜΙΧΑΗΛ ΔΗΜΑΚΗ ΜΑΡΙΑ — 2Κ
Ο.Τ. 41 — 1Π
Ο.Τ. 46 — ΚΑΕΚ 400501150004 ΙΔΙΟΚΤΗΣΙΑ ΔΗΜΟΥ ΠΡΕΒΕΖΑΣ — 2Κ
ΟΔΟΣ ΣΑΠΟΥΤΖΑΚΗ — ΟΙΚΟΔΟΜΙΚΗ ΓΡΑΜΜΗ
Ο.Τ. 50 — ΚΑΕΚ 400500301001 ΙΔΙΟΚΤΗΣΙΑ ΠΟΥΤΕΤΣΗΣ ΒΑΣΙΛΗΣ — 1Κ — 16.55 — 9.72 — 9.60 — 15.73
ΟΔΟΣ ΙΩΝΙΑΣ
ΚΑΕΚ 400500313001 ΙΔΙΟΚΤΗΣΙΑ ΠΟΥΤΕΤΣΗ ΑΣΠΑΣΙΑ-ΜΑΡΙΑ ΠΟΥΤΕΤΣΗΣ ΒΑΣΙΛΗΣ ΠΟΥΤΕΤΣΗΣ ΛΑΜΠΡΟΣ ΚΡΟΚΟΥ ΟΥΡΑΝΙΑ ΚΡΟΚΟΣ ΣΠΥΡΙΔΩΝ
Ο.Τ. 49α — 1Ε — ΚΑΕΚ 400500313002 ΙΔΙΟΚΤΗΣΙΑ ΝΑΣΗ ΜΑΡΙΑ ΠΑΣΑΣ ΕΥΘΥΜΙΟΣ — 2Κ
ΚΑΕΚ 400500313004 ΙΔΙΟΚΤΗΣΙΑ ΑΓΑΘΟΥ ΡΟΞΑΝΗ ΑΓΑΘΟΥ ΙΩΑΝΝΑ ΑΓΑΘΟΣ ΜΙΧΑΗΛ — 2Κ
Ο.Τ. 41α — ΚΑΕΚ 400500302006 ΙΔΙΟΚΤΗΣΙΑ ΠΡΟΔΡΟΜΙΤΗ ΕΙΡΗΝΗ — 2Κ
ΚΑΕΚ 400500302009 ΙΔΙΟΚΤΗΣΙΑ ΑΜΑΡΑΝΤΟΣ ΣΤΑΥΡΟΣ
ΚΑΕΚ 400500302010 ΙΔΙΟΚΤΗΣΙΑ ΦΙΛΙΠΠΑ ΣΤΑΥΡΟΥΛΑ — 1Κ

ΑΠΟΦΑΣΕΙΣ

Αριθμ. 3653 (2)

Αναγνώριση οδού ως προϋφιστάμενη του 1923 εκτός σχεδίου και εκτός οικισμού, στη θέση "Σκουδιανά" Τ.Κ Ξηροστερνίου του Δ. Αποκορώνου Π.Ε Χανίων Περιφέρειας Κρήτης.

Η ΣΥΝΤΟΝΙΣΤΡΙΑ
ΑΠΟΚΕΝΤΡΩΜΕΝΗΣ ΔΙΟΙΚΗΣΗΣ ΚΡΗΤΗΣ

Έχοντας υπόψη:

1. Τις διατάξεις:

α. Του άρθρου 20 του ν.δ. 17-7-1923 (Α' 228).

β. Των άρθρων 280 και 283 του ν. 3852/2010 (Α' 87).

γ. Του π.δ. 136/2010 (Α'229) «Οργανισμός Αποκεντρωμένης Διοίκησης Κρήτης».

δ. Του ν. 4325/2015 (Α'47) «Εκδημοκρατισμός της Διοίκησης - Καταπολέμηση Γραφειοκρατίας και Ηλεκτρονική Διακυβέρνηση. Αποκατάσταση αδικιών και άλλες διατάξεις» και συγκεκριμένα το άρθρο 28 παρ. 1.

ε. Των άρθ. 21 και 26 του ν. 4495/2017 (Α'17) «Έλεγχος και προστασία του Δομημένου Περιβάλλοντος και άλλες διατάξεις»,όπως τροποποιήθηκαν με το άρθ. 29 του ν. 4513/2018 (Α' 9) καθώς και με τα άρθ. 34 και 45 του ν. 4546/2018 (Α'101).

2. Την αριθμ. 14026/2017 (Υ.Ο.Δ.Δ.' 250) υπουργική απόφαση «Διορισμός της Μαρίας Κοζυράκη ως Συντονίστριας της Αποκεντρωμένης Διοίκησης Κρήτης».

3. Την εγκύκλιο 6/21.6.2011(ΑΔΑ: 4Α3Θ0-Σ) του ΥΠΕΚΑ.

4. Το αριθμ. 1256/1.3.2005 έγγραφο της ΔΟΚΚ του Υπουργείου ΠΕΧΩΔΕ «Εφαρμογή του άρθ. 10 παρ. 1 του ν. 3212/2003 και διευκρινήσεις σχετικά με τους κοινόχρηστους δρόμους σε εκτός σχεδίου περιοχή».

5. Το αριθμ. 5949/2016/23.11.2017 έγγραφο της Δ/νσης ΥΔΟΜ του Δήμου Χανίων με συνημμένο φάκελο.

6. Το απο 11.7.2018 αίτημα του Παντελάκη Μιχαήλ με συμπληρωματικά στοιχεία.

7. Το αριθμ. 3051/13.9.2018 έγγραφο προς το ΣΥΠΟΘΑ Π.Ε Χανίων με συνημμένη εισήγηση.

8. Το 7ο/2018 πρακτικό της συνεδρίασης της 17ης Σεπτεμβρίου 2018, (θέμα 15ο) του ΣΥΠΟΘΑ Χανίων, αποφασίζουμε:

1. Την αναγνώριση οδού ως προϋφιστάμενη του 1923 εκτός σχεδίου και εκτός οικισμού, στη θέση "Σκουδιανά" Τ.Κ Ξηροστερνίου του Δ. Αποκορώνου Π.Ε Χανίων Περιφέρειας Κρήτης, με στοιχεία Α-Β όπως φαίνεται στο συνημμένο απόσπασμα χάρτου της ΓΥΣ που συνοδεύει την παρούσα.

2. Η ισχύς της παρούσας απόφασης αρχίζει από την δημοσίευσή της στην Εφημερίδα της Κυβερνήσεως.

Η απόφαση αυτή να δημοσιευθεί στην Εφημερίδα της Κυβερνήσεως.

Ηράκλειο, 22 Οκτωβρίου 2018

Η Συντονίστρια
Αποκεντρωμένης Διοίκησης κ.α.α
Ο Αναπληρωτής Γενικός Διευθυντής Δασών
και Αγροτικών Υποθέσεων


ΑΝΑΣΤΑΣΙΟΣ ΙΩΑΝΝΟΥ

ΕΘΝΙΚΟ ΤΥΠΟΓΡΑΦΕΙΟ
Για τεχνικούς λόγους στο σχεδιάγραμμα, από το ηλεκτρονικό αρχείο, έγινε σμίκρυνση κατά ποσοστό 85%

Απόσπασμα Χάρτου Γ.Υ.Σ

Κλίμακα : 1:5000

A ——— B : Δρόμος προς αναγνώριση προ του 1923

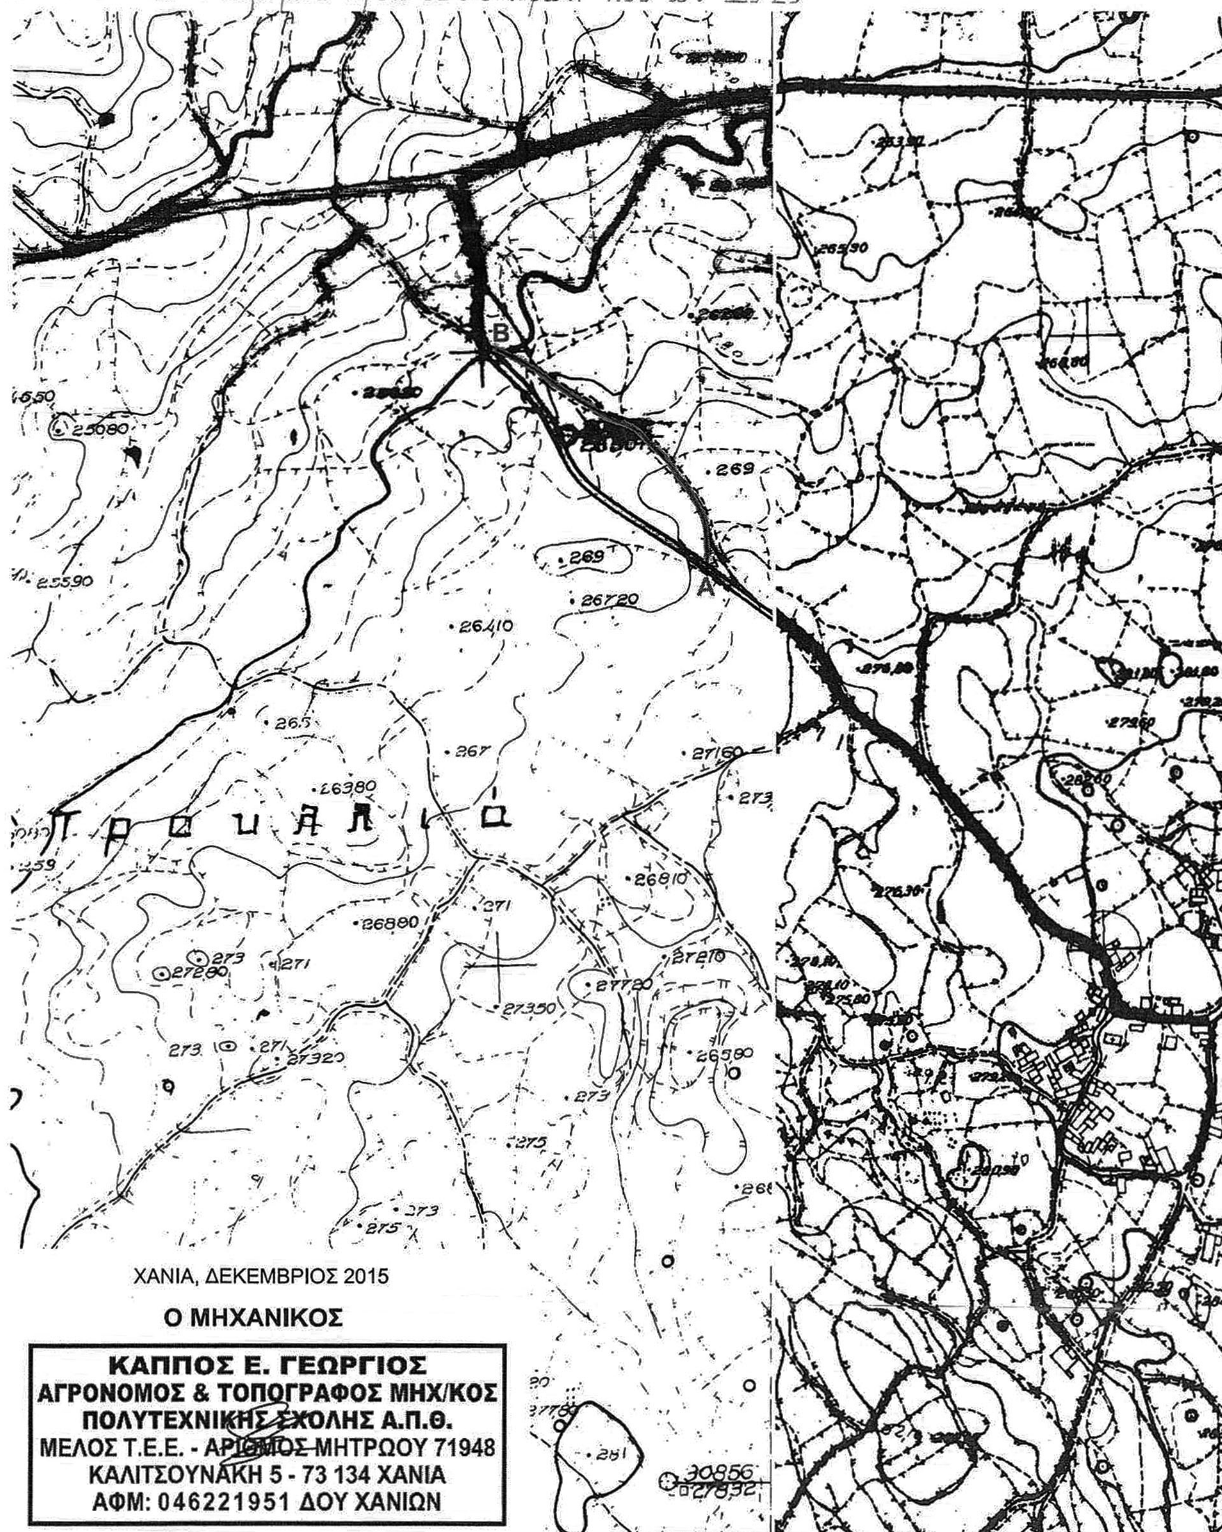

Αριθμ. 146510/3199 (3)

Τροποποίηση του εγκεκριμένου ρυμοτομικού σχεδίου Νέας Σελεύκειας Δήμου Ηγουμενίτσας με διόρθωση σφάλματος στην διαγράμμιση με κόκκινη συνεχή γραμμή στο περίγραμμα του κτιρίου ανατολικά του Ο.Τ. 04.

Ο ΠΕΡΙΦΕΡΕΙΑΡΧΗΣ ΗΠΕΙΡΟΥ

Έχοντας υπόψη:

1. Τις διατάξεις των άρθ. 152 (παρ. 1, παρ. 2, παρ. 6 και παρ. 10), άρθ. 154, άρθ. 160, άρθ. 161 (παρ. 1), του Κώδικα Βασικής Πολεοδομικής Νομοθεσίας που κυρώθηκε με το άρθρο μόνο του π.δ. 14-7-1999 (ΦΕΚ 580/Δ/1999).

2. Τις διατάξεις του άρθρου 31 του ν. 4067/2012 «Νέος Οικοδομικός Κανονισμός» (ΦΕΚ 79 Α'/2012).

3. Τις διατάξεις των άρθρων 30 και 31 του ν. 4030/2011 «Νέος τρόπος έκδοσης αδειών δόμησης, ελέγχου κατασκευών και λοιπές διατάξεις» (ΦΕΚ 249 Α'/2011).

4. Τις διατάξεις του ν. 3852/2010 για τη «Νέα Αρχιτεκτονική της Αυτοδιοίκησης και της Αποκεντρωμένης Διοίκησης - Πρόγραμμα Καλλικράτης» (ΦΕΚ 87 Α'/2010) και συγκεκριμένα το άρθ. 186, παρ. ΣΤ, στοιχείο 39 αυτού.

5. Το π.δ. 140/2010 (ΦΕΚ 233 Α') «Οργανισμός της Περιφέρειας Ηπείρου».

6. Την αριθμ. 1768/06.06.1995 (ΦΕΚ 443 Δ') απόφαση Νομάρχη Θεσπρωτίας «περί εγκρίσεως μελέτης πολεοδόμησης και επέκτασης οικισμού Νέας Σελεύκειας».

7. Την αριθμ. 73578/4964/17.12.2010 (ΦΕΚ 575 ΑΑΠ ') απόφαση ΥΠΕΧΩΔΕ «περί εγκρίσεως γενικού πολεοδομικού σχεδίου Δήμου Ηγουμενίτσας Νομού Θεσπρωτίας - Τροποποίηση του ισχύοντος ΓΠΣ».

8. Την αριθμ. 153/2018 απόφαση Δημοτικού Συμβουλίου Δήμου Ηγουμενίτσας, με την οποία γνωμοδοτεί υπέρ της τροποποίησης.

9. Την από 02.08.2018 εισήγηση της Δ/νσης Περιβάλλοντος και Χωρικού Σχεδιασμού Περιφέρειας Ηπείρου προς το ΣΥΠΟΘΑ Π.Ε. Θεσπρωτίας.

10. Το Πρακτικό της 10ης Συνεδρίασης/05.10.2018 του ΣΥΠΟΘΑ Π.Ε. Θεσπρωτίας (θέμα 1°) σύμφωνα με το οποίο γνωμοδοτεί ομόφωνα υπέρ της τροποποίησης.

11. Το γεγονός ότι η ως άνω τροποποίηση έχει σημειακό - εντοπισμένο χαρακτήρα, δεν μειώνει τους κοινόχρηστους και κοινωφελείς χώρους και δεν εμπίπτει σε ζώνη πεντακοσίων μέτρων από την ακτή, σε παραδοσιακό οικισμό, σε τοπίο ιδιαιτέρου φυσικού κάλλους, σε αρχαιολογικό χώρο, σε δάση και δασικές εκτάσεις και σε περιοχές προστατευόμενες βάσει διεθνών συνθηκών ή βάσει των άρθ. 18 και άρθ. 19 του ν. 1650/1986 (ΦΕΚ 160 Α/1986), όπως ισχύει, αποφασιζουμε:

Την τροποποίηση του εγκεκριμένου ρυμοτομικού σχεδίου Νέας Σελεύκειας του Δήμου Ηγουμενίτσας με τη σχεδίαση κόκκινης συνεχής γραμμής στο περίγραμμα του κτιρίου ανατολικά του Ο.Τ. 04 όπως φαίνεται στο θεωρημένο αρμοδίως συνημμένο σχέδιο κλ. 1:500.

Με τις κανονιστικές διατάξεις της απόφασης αυτής δεν προκαλείται δαπάνη σε βάρος του Δημοσίου ή του οικείου Ο.Τ.Α.

Η απόφαση αυτή να δημοσιευθεί στην εφημερίδα της Κυβερνήσεως.

Ιωάννινα, 19 Οκτωβρίου 2018

Ο Περιφερειάρχης

ΑΛΕΞΑΝΔΡΟΣ ΚΑΧΡΙΜΑΝΗΣ

ΕΘΝΙΚΟ ΤΥΠΟΓΡΑΦΕΙΟ
Για τεχνικούς λόγους στο σχεδιάγραμμα, από το ηλεκτρονικό αρχείο, έγινε σμίκρυνση κατά ποσοστό 40%

Τροποποίηση εγκεκριμένης πολεοδομικής μελέτης

ΥΠΟΜΝΗΜΑ
Ρυμοτομικές γραμμές.
Οικοδομικές γραμμές.
Προτεινόμενη ρυμοτομική και οικοδομική γραμμή.

ΚΟΡΥΦΕΣ ΟΙΚΟΔΟΜΙΚΗΣ ΓΡΑΜΜΗΣ

ΣΗΜΕΙΟ	Χ	Υ
Τ1	178022.113	4381597.648
Τ2	178025.079	4381598.157
Τ3	178026.657	4381601.607
Τ4	178032.242	4381601.939
Τ5	178035.105	4381597.542
Τ6	178033.853	4381594.440
Τ7	178035.670	4381591.491
Τ8	178033.838	4381586.669
Τ9	178027.986	4381586.188
Τ10	178026.320	4381588.676
Τ11	178022.474	4381588.595
Τ12	178019.394	4381592.469

ΟΡΟΙ ΔΟΜΗΣΗΣ
ΜΕΛΕΤΗ ΠΟΛΕΟΔΟΜΗΣΗΣ ΚΑΙ ΕΠΕΚΤΑΣΗΣ ΟΙΚΙΣΜΟΥ ΝΕΑΣ ΣΕΛΕΥΚΕΙΑΣ ΣΤΙΣ ΤΡΕΙΣ ΖΩΝΕΣ Α-Β-Γ- ΝΟΜΟΥ ΘΕΣΠΡΩΤΙΑΣ (ΦΕΚ/443/Δ/1995)
Για τη ζώνη Α του οικισμού ισχύουν τα ακόλουθα:
1. Ελάχιστο πρόσωπο 14.00μ
2. Ελάχιστο εμβαδό 300,00τμ
3. Μέγιστο ποσοστό κάλυψης (κατά ΝΟΚ) 60%
4. Συντελεστής δόμησης 0.80
5. Μέγιστο ύψος κτηρίου 7,50, Οροφοι δύο (2)
6. Πάνω από το μέγιστο ύψος κτηρίου προαιρετική ή κατασκευή στέγης με μέγιστο ύψος 2.30μ και μέγιστη κλίση 35%
7. Ελάχιστη απόσταση κτηρίων τα οποία δεν εφάπτονται στα πλάγια όρια 2,50μ

ΔΗΜΟΣ ΗΓΟΥΜΕΝΙΤΣΑΣ
ΔΙΕΥΘΥΝΣΗ ΥΠΗΡΕΣΙΑΣ ΔΟΜΗΣΗΣ
ΤΜΗΜΑ ΣΧΕΔΙΟΥ ΠΟΛΕΩΣ

ΔΙΑΓΡΑΜΜΑ ΤΡΟΠΟΠΟΙΗΣΗΣ
Π.Ε. ΘΕΣΠΡΩΤΙΑΣ - ΔΗΜΟΣ ΗΓΟΥΜΕΝΙΤΣΑΣ
ΟΙΚΙΣΜΟΣ ΝΕΑ ΣΕΛΕΥΚΕΙΑ

ΔΗΜΟΣ: ΗΓΟΥΜΕΝΙΤΣΑΣ
ΘΕΣΗ: Τ.Κ. ΝΕΑ ΣΕΛΕΥΚΕΙΑ

ΥΠΟΜΝΗΜΑ: Τροποποίηση Σχεδίου Πόλεως Νέας Σελεύκειας

146510/3199 2018
18/10/2018
Μ.Ε.Π.
Ο Προϊστάμενος Δ/νσης Περιβ/ντος & Χωρ/κού Σχ/σμού
ΜΠΟΛΑΚΟΥ ΠΗΝΕΛΟΠΗ ΑΡΧΙΤΕΚΤΩΝ

Κλίμακα 1/500

Αρ. Σχεδίου Τ1

ΔΝΣΗ ΥΠΗΡΕΣΙΑΣ ΔΟΜΗΣΗΣ ΔΗΜΟΣ ΗΓΟΥΜΕΝΙΤΣΑΣ

Ηγουμενίτσα 11/07/2018 Ο/Η Συντάξας	Ηγουμενίτσα 11/07/2018 Ο Προϊστάμενος τμήματος Σχεδίου Πόλεως	Ηγουμενίτσα 11/07/2018 Ο Διευθυντής ΤΥ & Δόμησης
Χαρίλαος Λουκάς Πολ. Μηχανικός ΤΕ	Λάμπρος Γιαννακός Τοπ. Μηχανικός	Λάμπρος Νικολάου Πολ. Μηχανικός

Συνοδεύει την αρ. ορίθμ. 153/2018 απόφαση του Δημοτικού Συμβουλίου
Ηγουμενίτσα ....
Ο Δήμαρχος
Ιωάννης Λώλος

Συνοδεύει την θετική γνωμοδότηση με αρ. 1/2/05/2018 ΣΥΠΟΘΑ Π.Ε. Θεσπρωτίας
Ο Πρόεδρος

ΔΙΟΡΘΩΣΕΙΣ ΣΦΑΛΜΑΤΩΝ

(4)

Στην απόφαση του Υπουργού Περιβάλλοντος και Ενέργειας που δημοσιεύτηκε στο ΦΕΚ 228/15-10-2018 (τ.ΑΑΠ), διορθώνεται:

από το εσφαλμένο:

«ΥΠΕΝ/ΔΤΟΠΕΦ/66171/1971»

στον ορθό:

«ΥΠΕΝ/ΔΝΕΠ/66169/3509»

(Από το Υπουργείο Περιβάλλοντος και Ενέργειας)

(5)

Στην 273/2018 απόφαση του Περιφερειακού Συμβουλίου Αττικής που δημοσιεύθηκε στο ΦΕΚ 242/τ.ΑΑΠ/18.10.2018, στη σελίδα 2491, στη α' στήλη, στον 7ο στίχο εκ των άνω, διορθώνεται:

από το εσφαλμένο:

«(συνεδρίαση 3η/04-10-2018 θέμα 10ο)»

στο ορθό:

«(συνεδρίαση 31η/04-10-2018 θέμα 10ο)»

(Από το Εθνικό Τυπογραφείο)

ΕΘΝΙΚΟ ΤΥΠΟΓΡΑΦΕΙΟ

Καποδιστρίου 34, Τ.Κ. 104 32, Αθήνα
Τηλ. Κέντρο 210 5279000
Κείμενα προς δημοσίευση: webmaster.et@et.gr

15002600111180008